
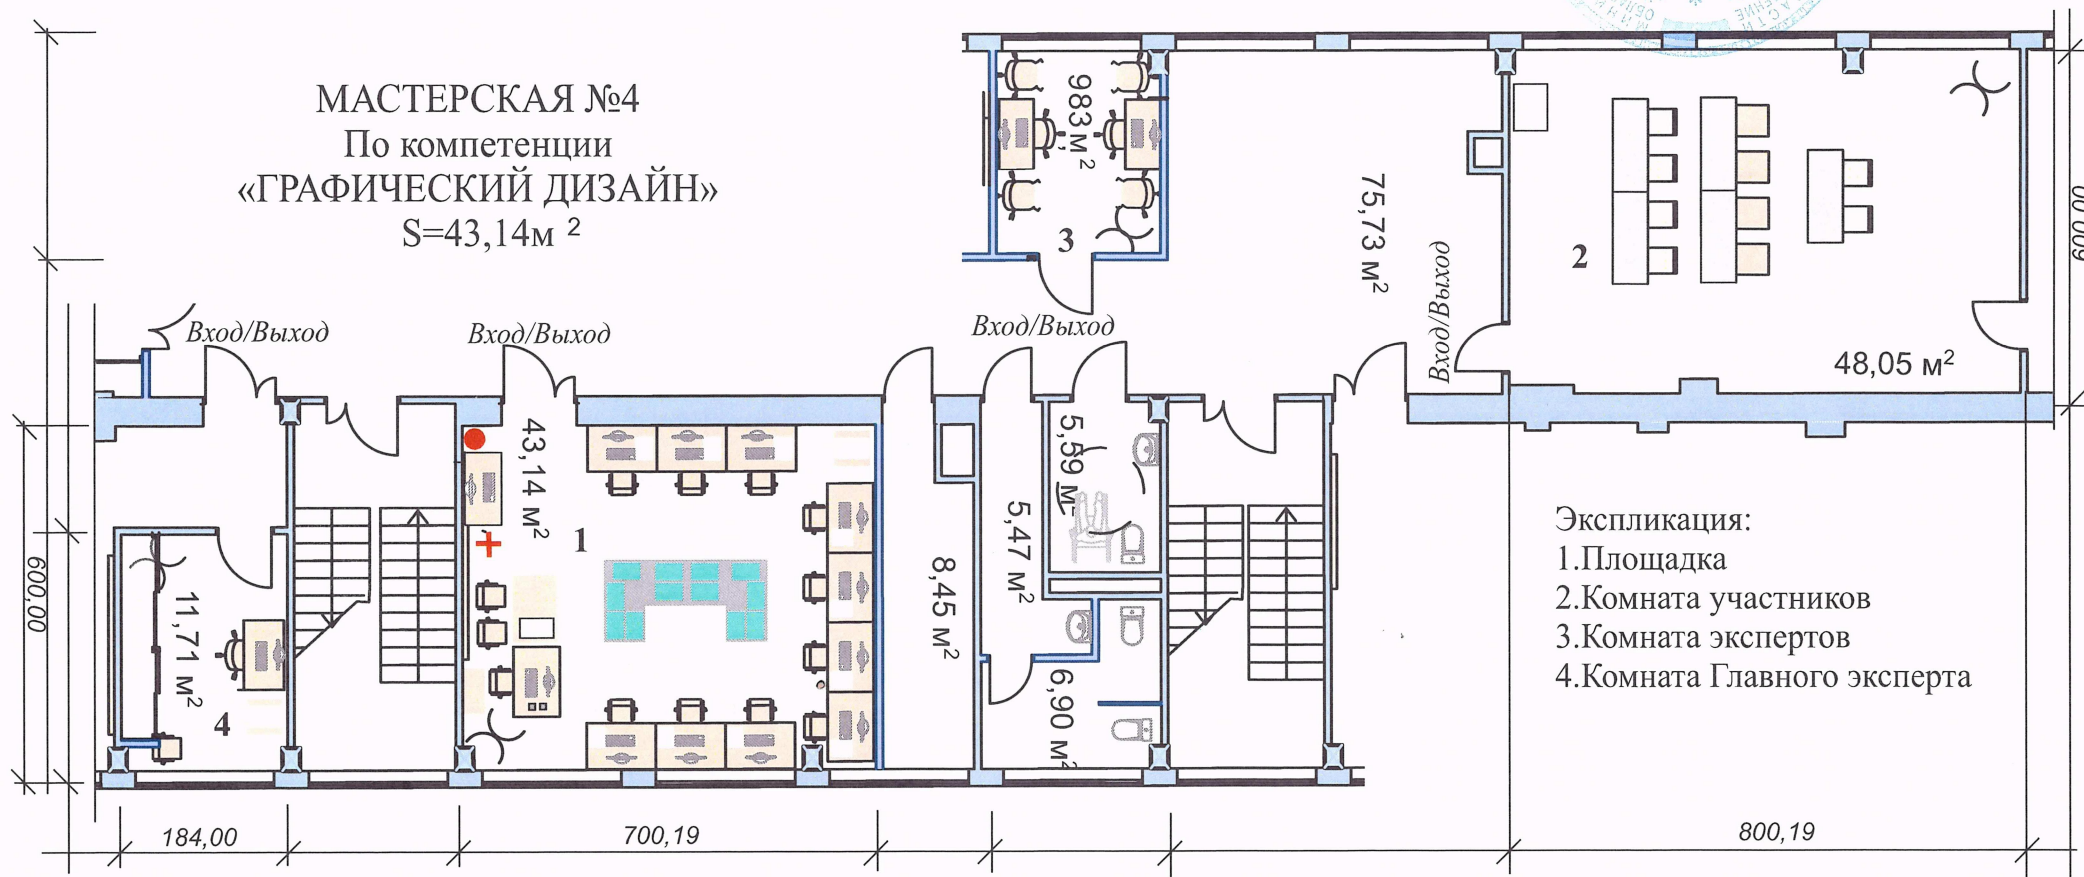


План застройки площадки по компетенции «Графический дизайн»
 Общая площадь мастерской: 100,75 м²
 Количество рабочих мест-10, Код 1.1
 Очный формат

Утверждаю
 Директор ОГБПОУ УТОТид
 И.М.Данилова
 432027,г.Ульяновск,ул.Любови Шевцовой, д.55

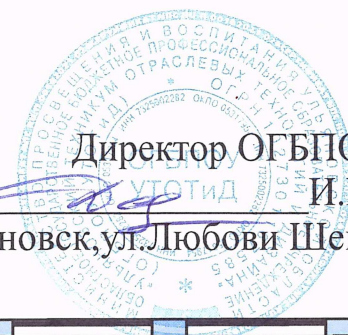

Экспликация:
 1. Площадка
 2. Комната участников
 3. Комната экспертов
 4. Комната Главного эксперта

Условные обозначения:

- Шкаф для материалов
- МФУ 2 цветной ,формат А3, лазерный
- МФУ 1 черно-белый, А4
- Огнетушитель

- Коврик для резки А3 формат
- Макетный стол на 10 участников
- Графический планшет
- Рабочее место участника (системный блок, мышь компьютерная, клавиатура, монитор, стол, стул офисный)

- Аптечка первой медицинской помощи
- Рабочее место эксперта
- Корзина для мусора
- Стол для воды
- Колонки
- Интерактивный комплекс (экран, проектор)
- Стул ученический
- Вешалка