

План застройки площадки
 по специальности 43.02.13 Технология парикмахерского искусства
 Количество рабочих мест – 10, КОД: 43.02.13-1-2024
 Очный формат




УТВЕРЖДАЮ

Директор ОГБПОУ УТОТИД

И.М. Данилова

432027, г. Ульяновск,

ул. Л.Шевцовой, д.55

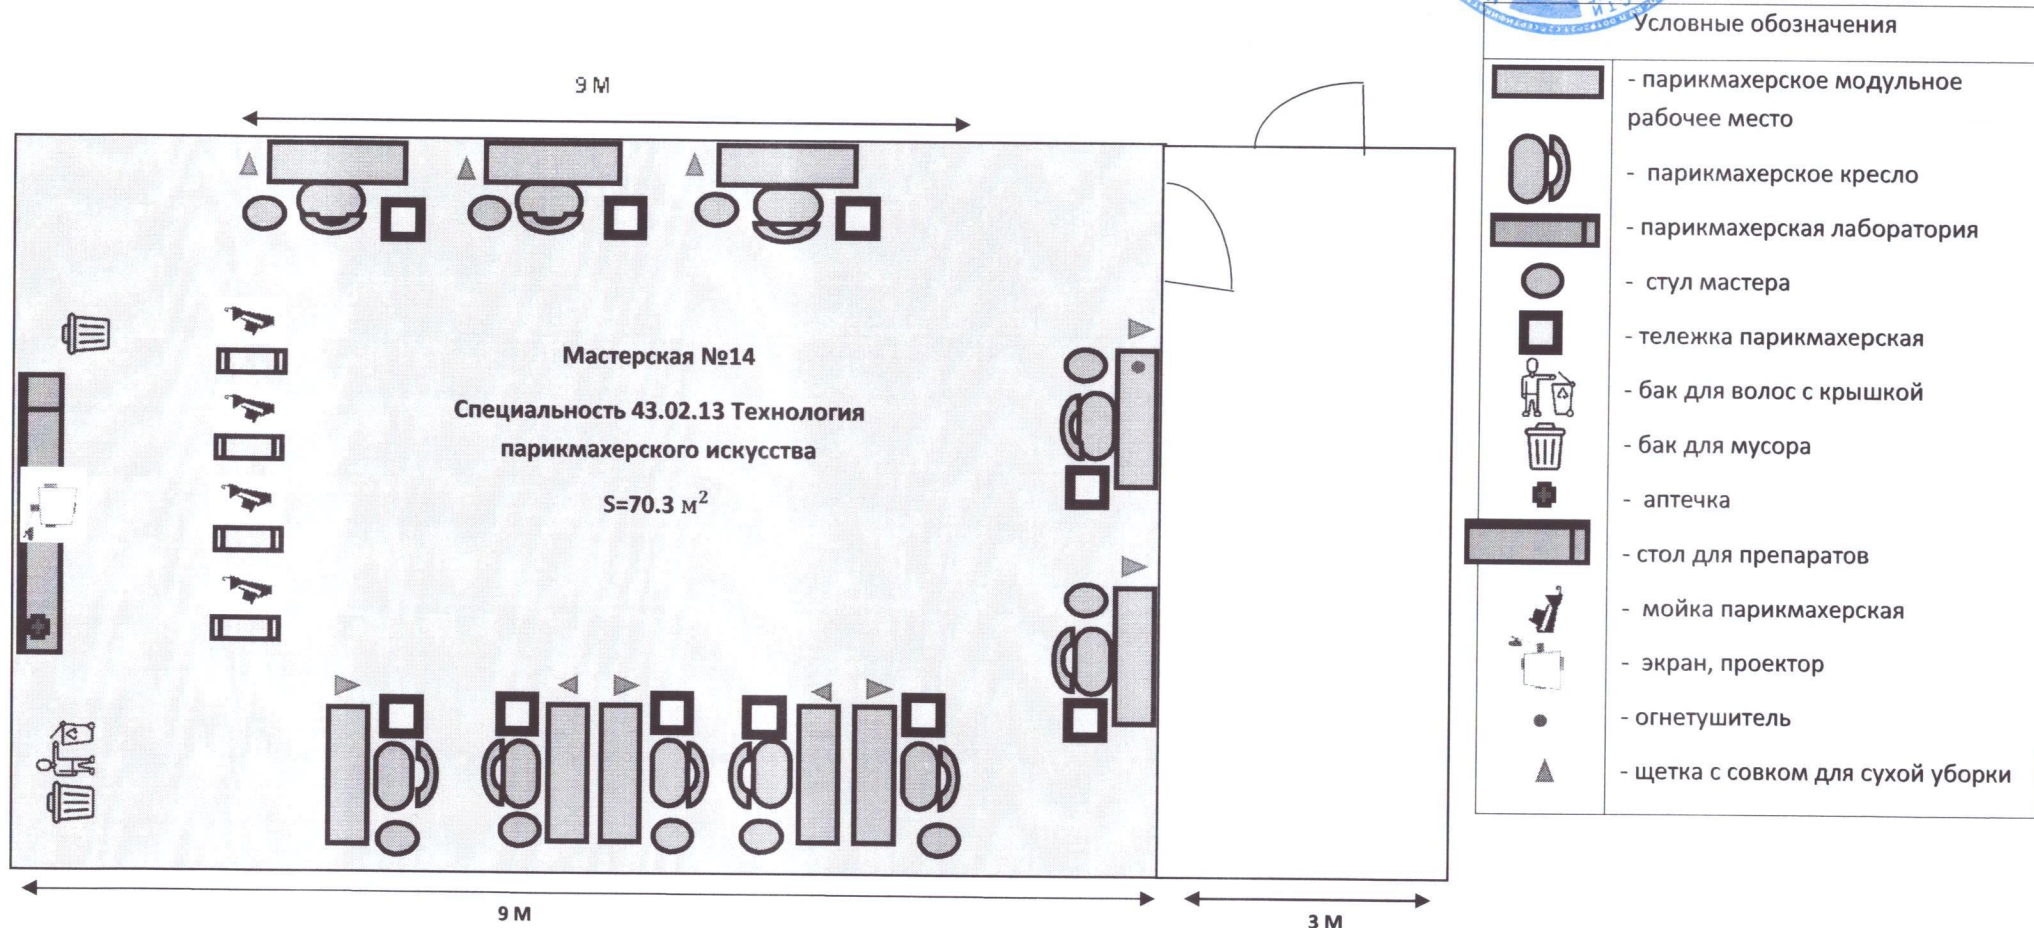

Условные обозначения

- парикмахерское модульное рабочее место
- парикмахерское кресло
- парикмахерская лаборатория
- стул мастера
- тележка парикмахерская
- бак для волос с крышкой
- бак для мусора
- аптечка
- стол для препаратов
- мойка парикмахерская
- экран, проектор
- огнетушитель
- щетка с совком для сухой уборки